

REPUBLIQUE DU CAMEROUN
Paix - Travail - Patrie

REPUBLIC OF CAMEROON
Peace - Work - Fatherland



CONSERVATION FONCIERE DE Mfou
REGISTRY OF LANDED PROPERTY OF

COPIE DU TITRE FONCIER
COPY OF LAND CERTIFICATE



N°
No.

27082

INSERE AU LIVRE FONCIER
ENTERED IN THE LAND REGISTER

DU DEPARTEMENT D
OF THE DIVISION OF

La Mefou et Afamba

VOL.
VOL

136

F°
FOLIO

085

• Copie 27082=

Cadre à remplir s'il a été délivré plusieurs copies du même titre.

To be filled in if many copies of the land certificate have been issued.

Section I
Section I

DESIGNATION ET DESCRIPTION DE L'IMMEUBLE
PURPOSE AND DESCRIPTION OF THE PROPERTY



Nature et consistance de l'immeuble : Parcelle non bâtie d'un terrain rural sis à
Nature and stability of the property: MFOU, au lieu-dit NKOLNGUET, formant le lot n°6.

Morcellement du Titre Foncier n°12541/MAF

Contenance : Mille () mètres carrés

Area
Situation : MFOU, au lieu-dit NKOLNGUET

Situation

Limites :

Limits

Au Nord, par le lot n°4 ;

A l'Est, par la route existante de 800m de large ;

Au Sud, par le lot n°8 ;

A l'Ouest, par les lots n°5A et 5B.

Etat civil du propriétaire : Noms et Prénoms des ascendants, lieu et date de naissance :
Civil Status of owner Full name of owner and ancestors, place and date of birth

Monsieur

NZOUCK FONGANG Achille Fabrice,
Architecte Urbaniste, domicilié à Yaoundé-Nsimayong,
né le 14/10/1981 à Fombot, de Fongang Fondjo Jean Marie
et de Mboussou Véronique, Camerounais.

Le présent duplicatum du titre foncier n°

27082=

établi au livre de propriété du département
entered in the Land Registrar of the Division

The present duplicatum of the Land Certificate No.

d e la Mefou et Afamba

of
à la date du 15 MAI 2020 20

on the was delivered on

à Monsieur NZOUCK FONGANG Achille Fabrice,

to
Propriétaire de l'immeuble désigné ci-contre, en ayant requis l'immatriculation
owner the described land property who has for its registration

Suivant Acte N°10243 des 07/09 et 09/10/2018, reçu par Me Véronique
SIMO TEGUIA, Notaire à Mfou, enregistré à Yaoundé CRIC 2
(Actes Civils) le 21/01/2019, volume 23, folio 81, Case/Bd 890


A Mfou le 15 MAI 2020 = deux mille
At the, 15 MAI 2020 two thousands



Le Conservateur foncier,
The Registrar of Land Property,

Cadre Contractuel d'Administration

27082 =

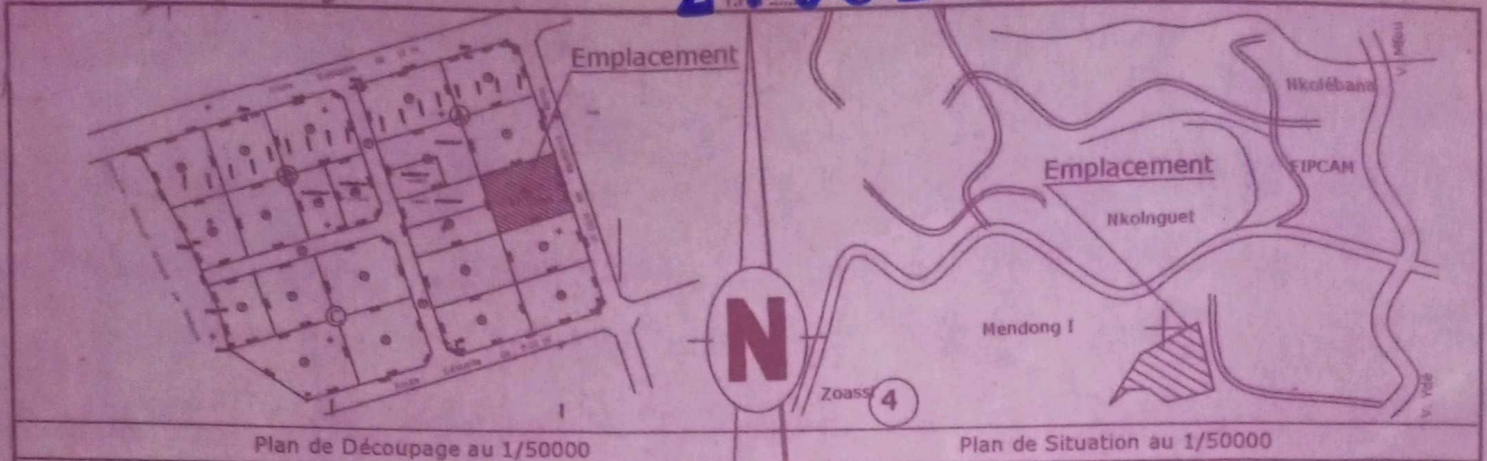

Plan joint au procès-verbal de bornage
de Morcellement du T.-F n° 12541/MAF
établi le 14/01/2016 à la demande de
Mme NGONO OWONA Epse ZANG au
profit de **M. NZOUCK FONGANG Achille
Fabrice**



Le Chef de Service Départemental
du Cadastre de la Mefou et Afamba
(MFOU)

03 FEV 2016



Sam Djamea Aubrey
Ingénieur Assermenté de Travaux
du Cadastre

CONSERVATION DE LA PROPRIÉTÉ ET DES
DROITS FONCIERS DE LA MEFOU ET AFAMBA
VISA DU CADASTRE
MFOU LE 15 MAI 2020
VOL 136 FOL 85
ETABLI LE

Sup : 1000 m²

Pts	X	Y
B.1	793748.4250	415934.2364
B.2	793752.6160	415921.2450
B.3	793756.4686	415909.3068
B.4	793723.9453	415898.8111
B.5	793719.9236	415911.2771
B.6	793715.9016	415923.7444

Samuel Weyepe
Ingénieur Géomètre Expert
Agrée S/N° A045 O.G.E.C

Borné Levé et Dressé par M. WEYEPE Samuel
Géomètre Expert et Agrée à l'O.G.E.C.
Cabinet N° A045
Mfou le 14/01/2016
Dessiné par ESSI Vanick M

Echelle: 1/500

Mappe de Reperage
Feuille au 1/50 000
C.C.P n : 4154 - M