


REPUBLIQUE DU CAMEROUN
Paix - Travail - Patrie

REPUBLIC OF CAMEROON
Peace - Work - Fatherland



CONSERVATION FONCIERE DE Mfou
REGISTRY OF LANDED PROPERTY OF

COPIE DU TITRE FONCIER
COPY OF LAND CERTIFICATE

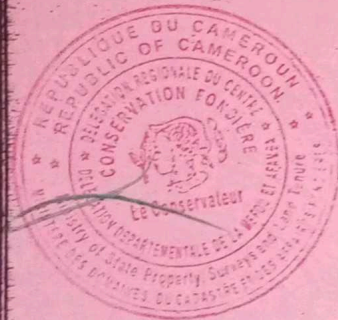

N°
No.

27082

INSERE AU LIVRE FONCIER
ENTERED IN THE LAND REGISTER

DU DEPARTEMENT D
OF THE DIVISION OF

La Mefou et Afamba

VOL.
VOL

136

F°
FOLIO

085

Copie s 27082=

Cadre à remplir s'il a été délivré plusieurs copies du même titre.

To be filled in if many copies of the land certificate have been issued.

Section I
Section I

DESIGNATION ET DESCRIPTION DE L'IMMEUBLE
PURPOSE AND DESCRIPTION OF THE PROPERTY



Nature et consistance de l'immeuble : Parcelle non bâtie d'un terrain rural sis à MFOU, au lieu-dit NKOLNGUET, formant le lot n°6.
Nature and stability of the property

Morcellement du Titre Foncier n°12541/MAF

Contenance : Mille () mètres carrés
Area
Situation : MFOU, au lieu-dit NKOLNGUET
Situation

Limites :
Limits
• Au Nord, par le lot n°4;
• A l'Est, par la route existante de 800m de large;
• Au Sud, par le lot n°8;
• A l'Ouest, par les lots n°5A et 5B.

Etat civil du propriétaire : Noms et Prénoms des ascendants, lieu et date de naissance : Monsieur
Civil Status of owner Full name of owner and ancestors, place and date of birth

NZOUCK FONGANG Achille Fabrice,
Architecte Urbaniste, domicilié à Yaoundé-Nsimayong,
né le 14/10/1981 à Fombot, de Fongang Fondjo Jean Marie
et de Mboussou Véronique, Camerounais.

Le présent duplicatum du titre foncier n° 27082=, établi au livre de propriété du département
The present duplicatum of the Land Certificate No. entered in the Land Registrar of the Division

d e la Mefou et Afamba
of

à la date du 15 MAI 2020 20, a été délivré le 20
on the was delivered on

à Monsieur NZOUCK FONGANG Achille Fabrice,
to

Propriétaire de l'immeuble désigné ci-contre, en ayant requis l'immatriculation
owner the described land property who has for its registration

Suivant Acte N°10243 des 07/09 et 09/10/2018, reçu par Me Véronique
SIMO TEGUIA, Notaire à Mfou, enregistré à Yaoundé CRIC 2
(Actes Civils) le 21/01/2019, volume 23, folio 81, Case/Bd 890


A Mfou le 15 MAI 2020 = deux mille
At the, 15 MAI 2020 two thousands



Le Conservateur foncier,
The Registrar of Land Property,

Amira Pascal
Juriste
Cadre Contractuel d'Administration

27082 =

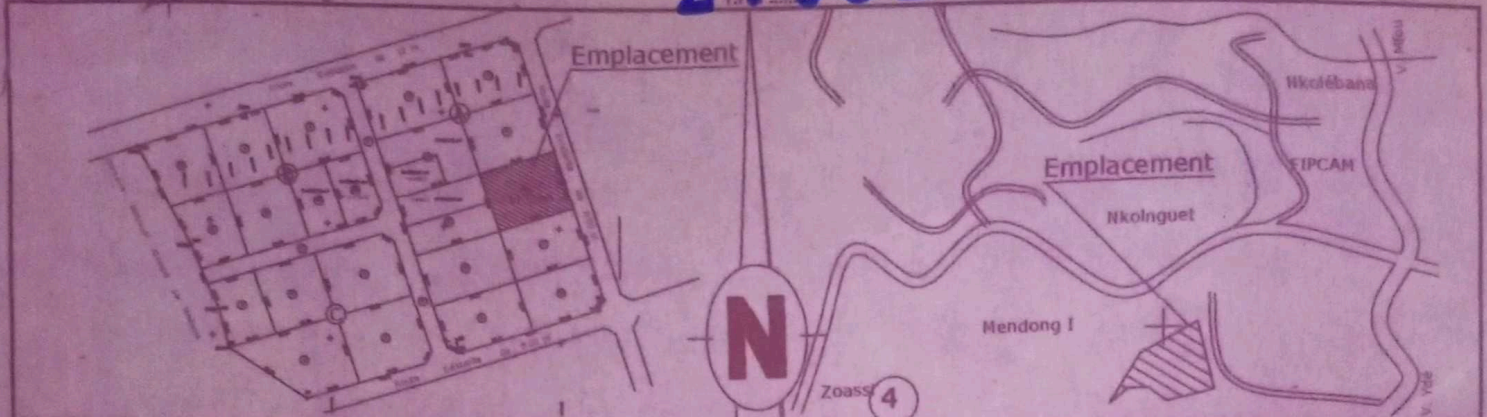

Plan de Découpage au 1/50000

Plan de Situation au 1/50000

Plan joint au procès-verbal de bornage
de Morcellement du T.-F n° 12541/MAF
établi le 14/01/2016 à la demande de
Mme NGONO OWONA Epse ZANG au
profit de **M. NZOUCK FONGANG Achille
Fabrice**



Le Chef de Service Départemental
du Cadastre de la Mefou et Afamba
(MFOU)

03 FEV 2016



CONSERVATION DE LA PROPRIÉTÉ ET DES
DROITS FONCIERS DE LA MEFOU ET AFAMBA
VISA DU CADASTRE
MFOU LE 15 MAI 2020
VOL 136 FOL 85
ETABLI LE

Sam Djamea Aubrey
Ingénieur Assermenté de
Travaux
du Cadastre

Sup : 1000 m²

Pts	X	Y
B.1	793748.4250	415934.2364
B.2	793752.6160	415921.2450
B.3	793756.4686	415909.3068
B.4	793723.9453	415898.8111
B.5	793719.9236	415911.2771
B.6	793715.9016	415923.7444

Samuel Weyepe
Ingénieur Géomètre Expert
Agrée S/N° A045 O.G.E.C

Borné Levé et Dressé par M. WEYEPE Samuel
Géomètre Expert et Agrée à l'O.G.E.C.
Cabinet N° A045
Mfou le 14/01/2016
Dessiné par ESSI Vanick N

Echelle: 1/500

Mappe de Reperage
Feuille au 1/50 000
C.C.P n : 4154 - M