
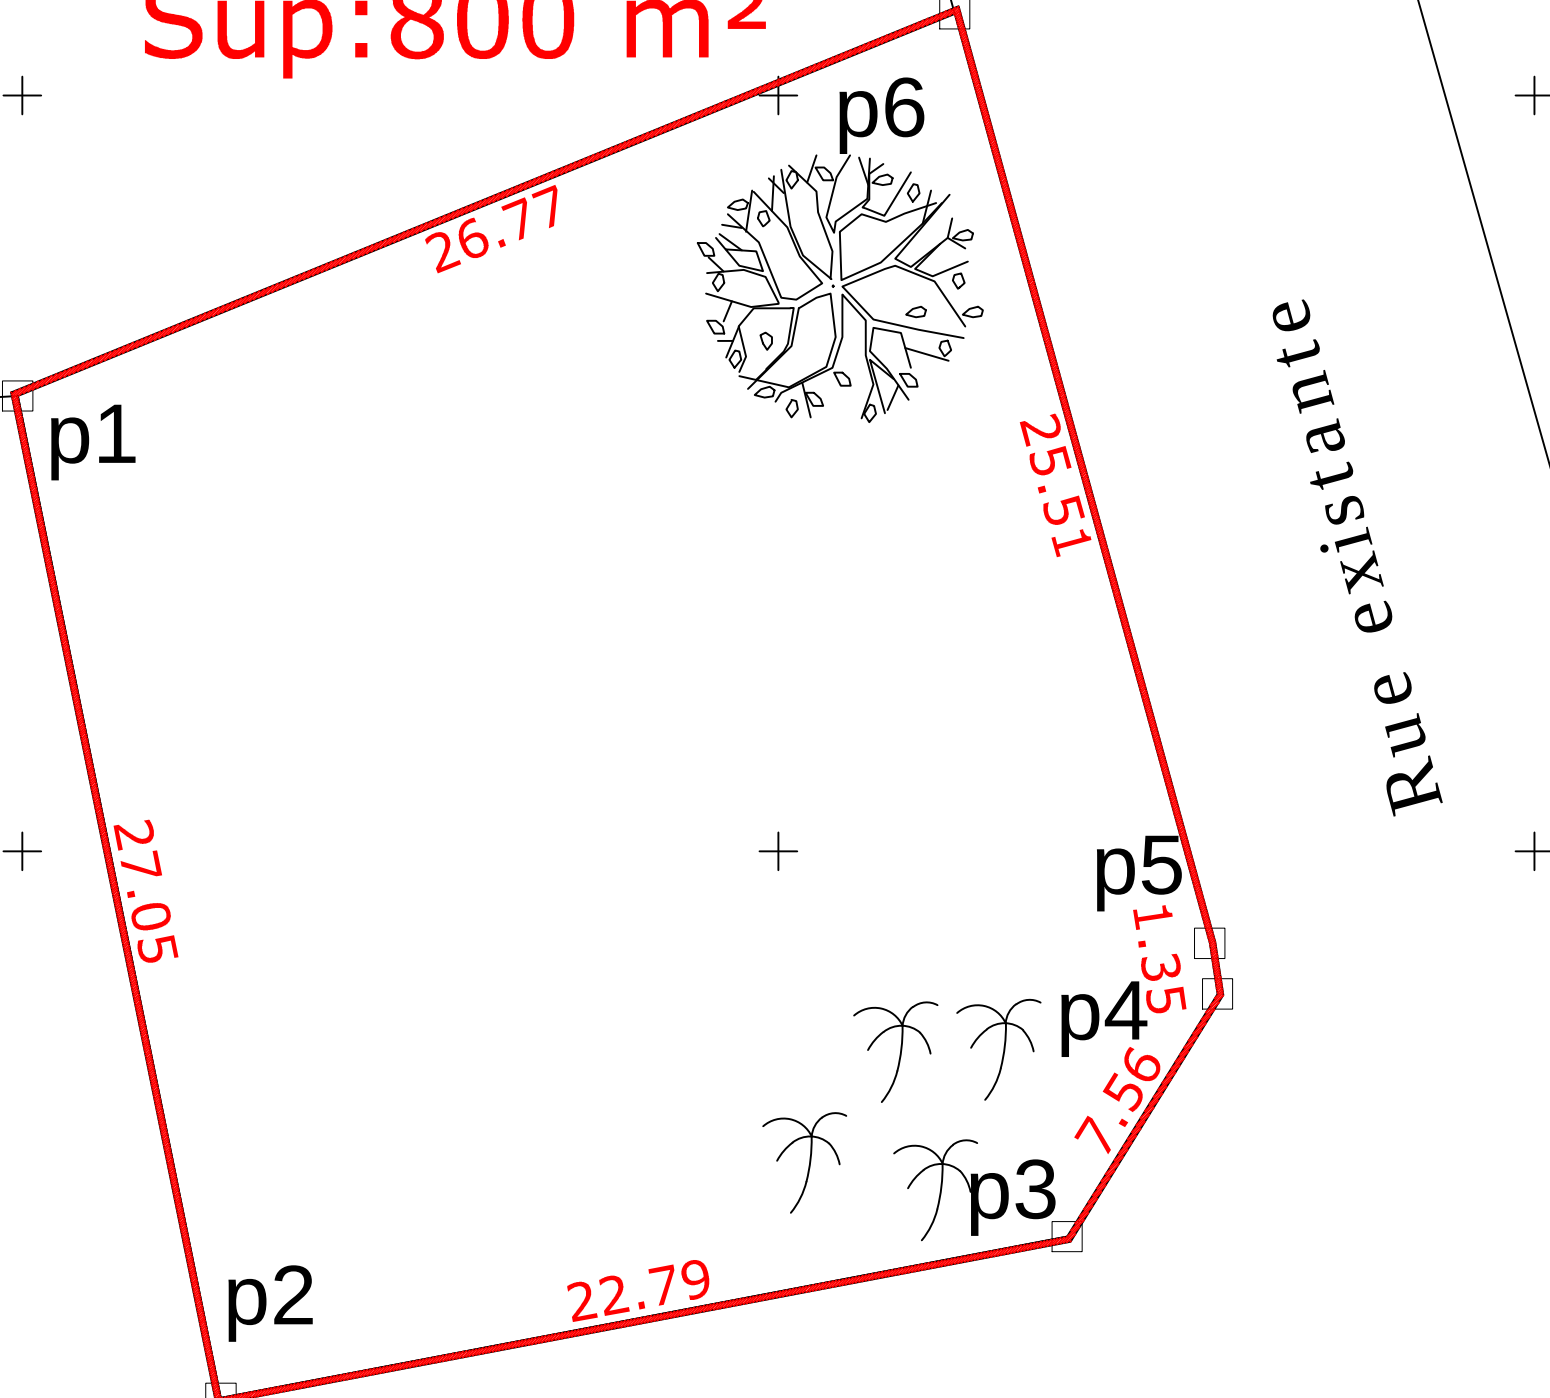


**Croquis d'une parcelle du T.F N°
.....établis sur la demande de
monsieur DOBO BEYE CASIMIR
le 23/07/2022**

Sup:800 m²

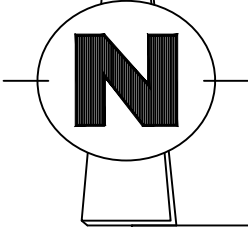

Coordonnées		
MAT	X	Y
p.1	782059.88	432752.05
p.2	782065.25	432725.53
p.3	782087.64	432729.80
p.4	782091.62	432736.23
p.5	782091.41	432737.57
p.6	782084.67	432762.16