


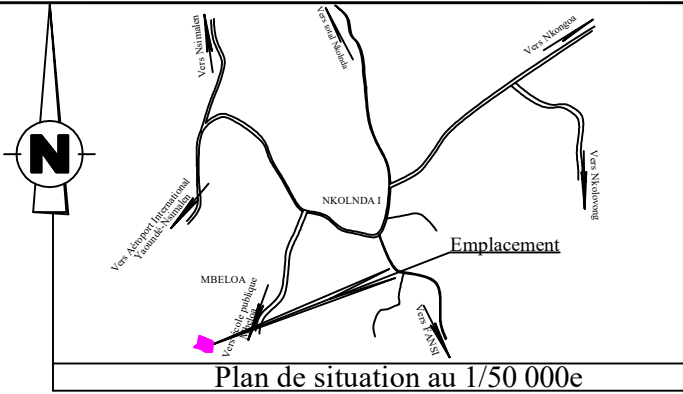

PLAN DE DECOUPAGE
DU T.F.N° /MAf
Présenté par
M. BALA FOE Crépin Juste et Consorts

SUP: 02 ha 18 a 52 ca

VISA

GEOMETRE EXPERT

CADASTRE

Borné, Lévé et Dressé par M. WEYEPE Samuel
Geomètre Expert Agrée à l' OGEC
Cabinet N° A 045
MFOU, le ./../2022


ECHELLE 1/500e

DESSIN: FOTSING T. Roussel
Ing. des travaux de Topométrie et Topographie

Mappe de repérage
Feuille au 1/50 000e
C.C.P n° - M

TALEAU DES SUPERFICIES

BLOCS	LOTS	SUPERFICIES
A	1	500 m²
	2	500 m²
	3	600 m²
	4	B.O : 133 m²
B	1	500 m²
	2	500 m²
	3	500 m²
	4	500 m²
	5	415 m²
	6	417 m²
C	1	500 m²
	2	500 m²
	3	500 m²
	4	500 m²
	5	401 m²
	6	412 m²
D	1	500 m²
	2	500 m²
	3	510 m²
	4	391 m²
E	1	500 m²
	2	500 m²
	3	500 m²
	4	500 m²
	5	479 m²
	6	491 m²
F	1	500 m²
	2	500 m²
	3	500 m²
	4	500 m²
	5	467 m²
	6	622 m²
G	1	500 m²
	2	500 m²
	3	700 m²
	4	B.O : 173 m²

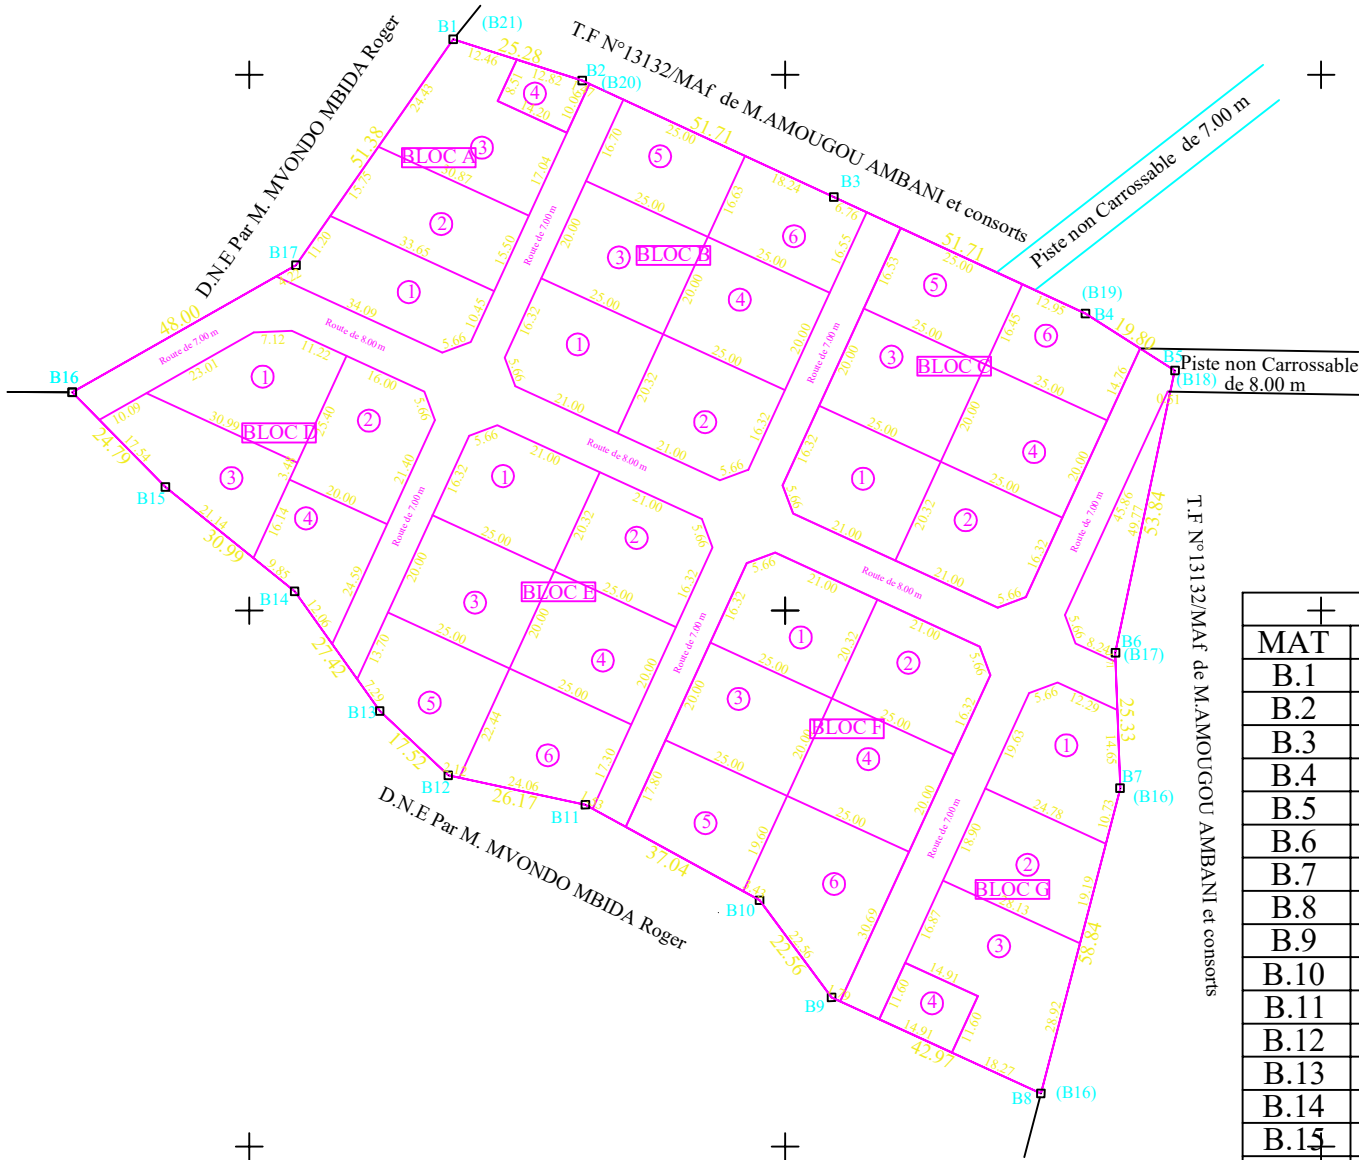

R.G.N.C		
MAT	X	Y
B.1	784938.070	413106.635
B.2	784962.146	413098.929
B.3	785009.072	413077.201
B.4	785055.998	413055.473
B.5	785072.695	413044.830
B.6	785061.586	412992.153
B.7	785062.552	412966.838
B.8	785047.707	412909.904
B.9	785008.657	412927.842
B.10	784995.199	412945.952
B.11	784962.735	412963.794
B.12	784937.139	412969.262
B.13	784924.362	412981.254
B.14	784908.478	413003.611
B.15	784884.371	413023.085
B.16	784866.988	413040.758
B.17	784908.731	413064.458